JAAMA 10/1 ja 10/2

MULTIKILP korterites 8 ja 14

projekt:		staadium	eeljoonised
joonise nr:	JM-19	kuupäev	Juuli 2017

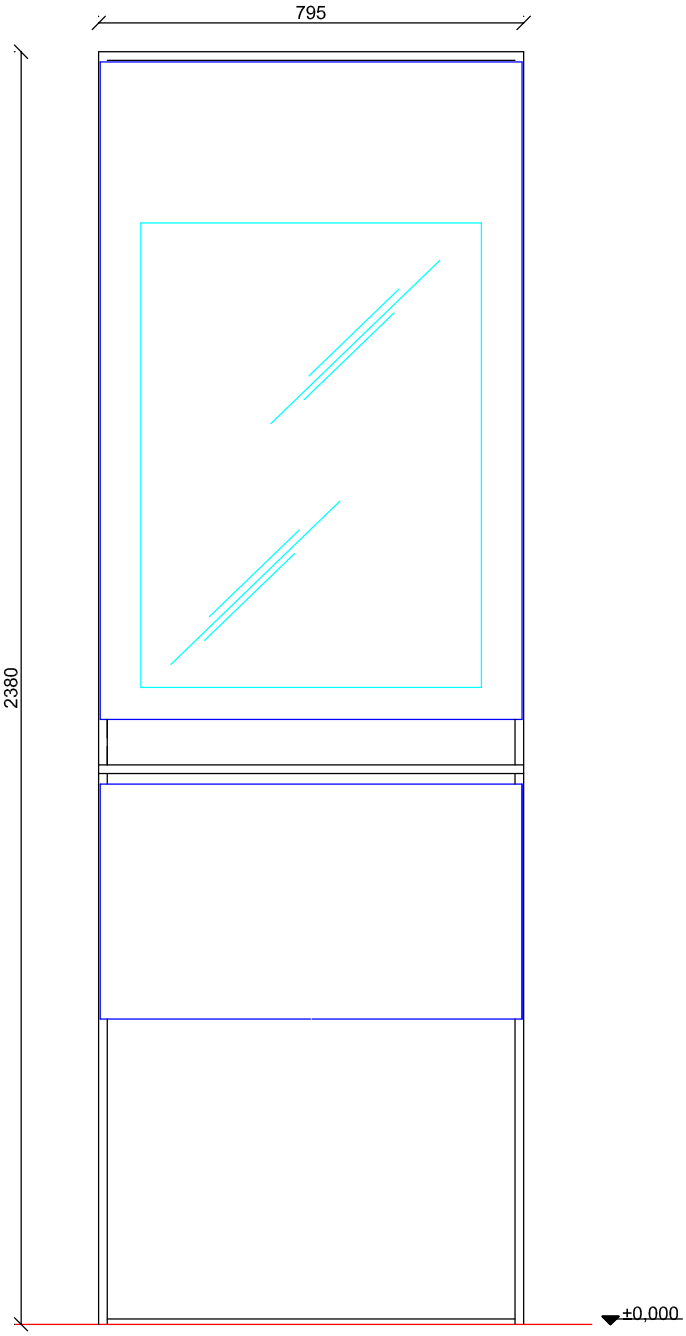

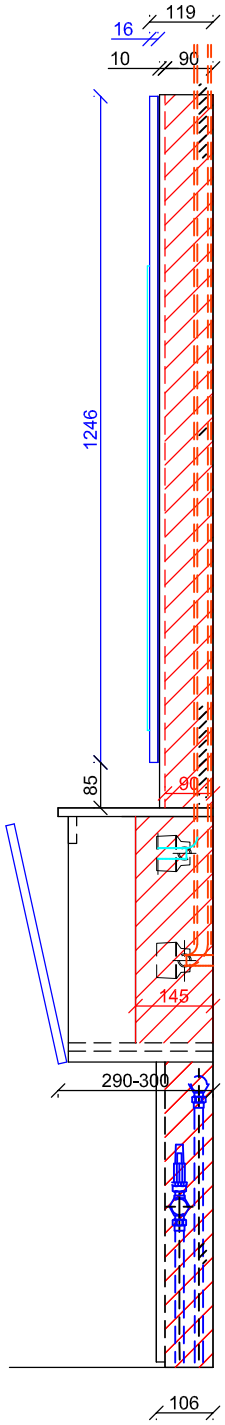

Materjal: 16 mm melamiin Puidusüüga + 1 mm abs servakant.

Klappuks:

Uksepaneel: Puidusüüga melamiin, 4 mm kirgas peegel.