















 






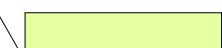


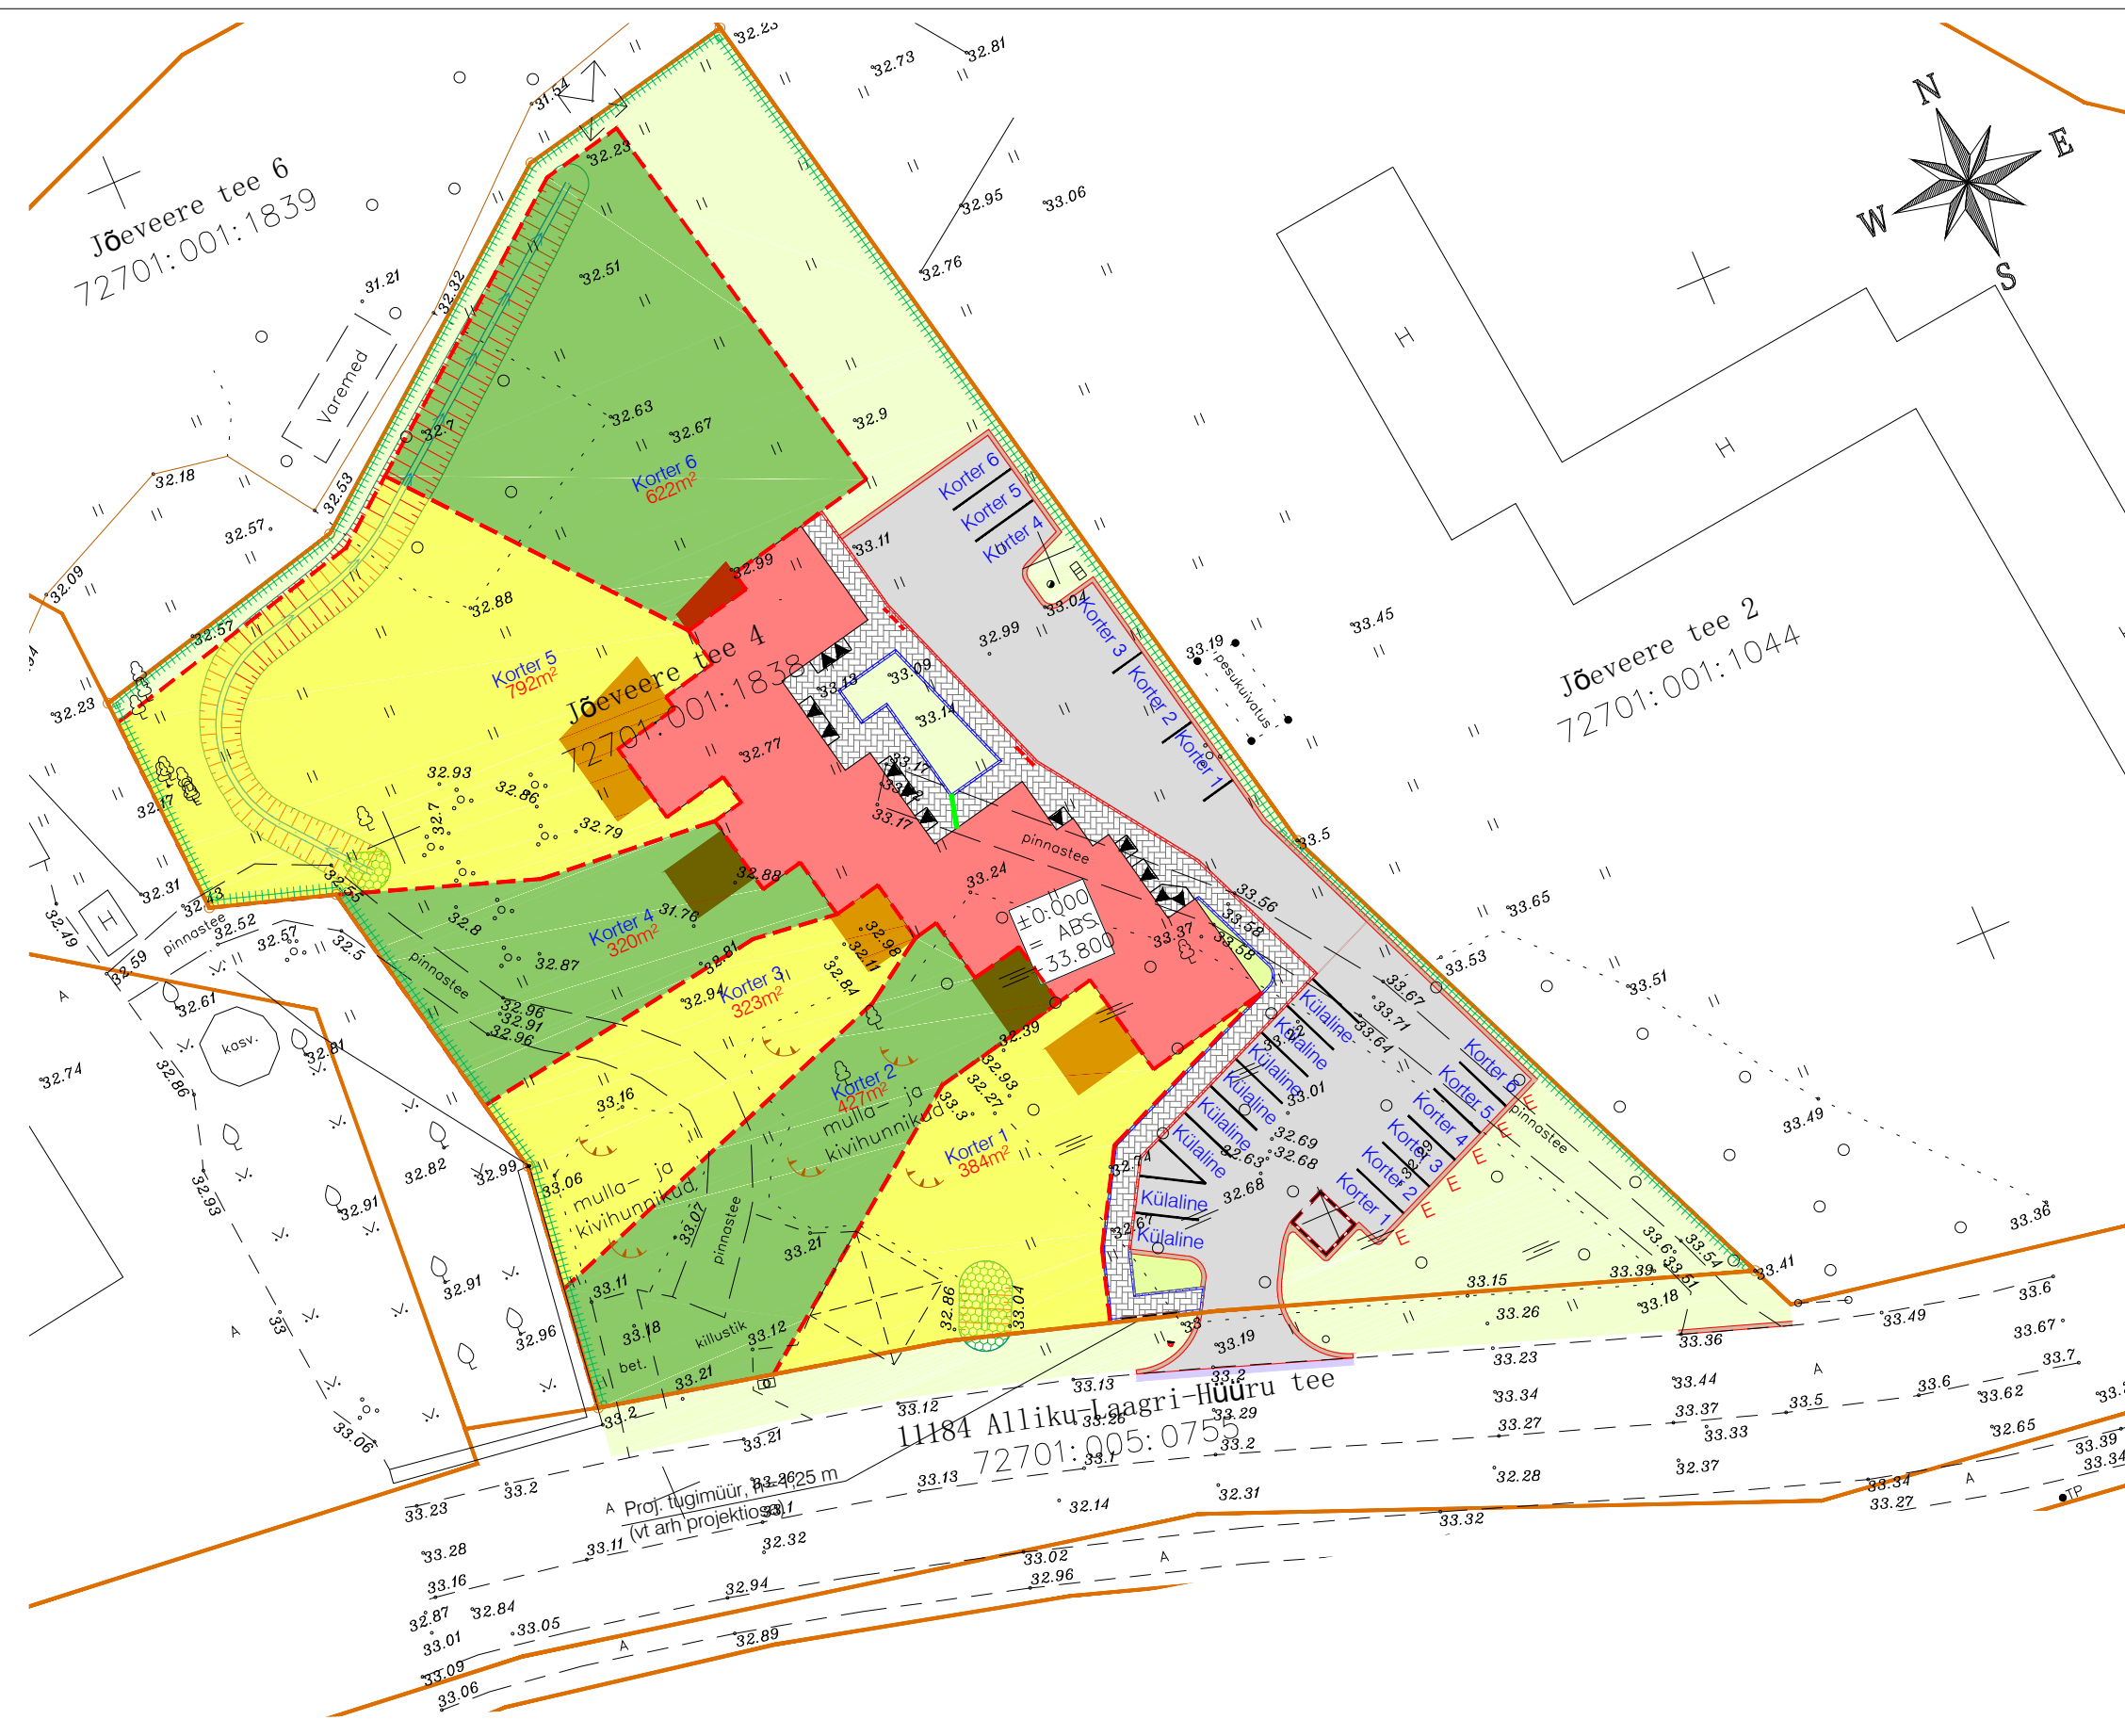
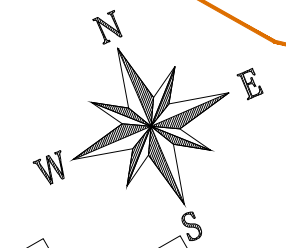



# Tingmärgid

-  Kinnistu piir
-  Töömahtude piir
-  Projekteeritud tee servajooned
-  Proj. sõidutee äärekivi 150X300 (h=5 cm)
-  Proj. alla lastud äärekivi 150X300 (h=1,5 cm)
-  Proj. kõnnitee äärekivi 80x200 (h=0 cm)
-  Projekteeritud tugipeenar
-  Proj. sõidutee ab-katend
-  Proj. sõidutee ab-ülekatte
-  Proj. betoonkivisillutiskatend (h=6 cm)
-  Proj. haljasalade murukate
-  Nähtavuskolmnurk
-  Likvideeritavad objektid
-  Likvideeritav kraav
-  Proj. teekattemärgistus
-  Proj. tugimüür
-  Teekaitsevööndi piir
-  Elektripaigaldise kaitsevöönd
-  Projekteeritud kraav
-  Projekteeritud piirdeaed ja värav (vt. arhitektuurne projekt)
-  Projekteeritud liiklusmärk
-  Projekteeritud liiklusmärgi post
-  Proj maastikulised elemendid
-  Projekteeritud hoone (vt. arhitektuurne projekt)
-  Proj. trüüpäise kindlustus
-  Projekteeritud renn



		<b>NAFTA</b>	
TELLIA	Hansaviimistluse OÜ	PROJEKT	Ridaelamu ehitusprojekt
TELLIA ADDRESS	Tuleviku tee 10, Peetri a, rae v, Harju mk	LOUSEPHYS	IMBEREPHYS
TELLIA ESINDAJA	Veiko Gutmann	JAUURDEPHYS	REKONSTRUEERIMINE
KINNISTU OMANIK	Veiko Gutmann	LAMMUTAMINE	TEHNOLOGIST MUUTMINE
OMANIKU ADDRESS	Tuleviku tee 10, Peetri a, rae v, Harju mk	AAJUS	Jõeveere tee 4, Laagri alevik, Sae vald, Harju maakond
OMANIKU ESINDAJA	Veiko Gutmann	LEPING NR	TOO NR
PROJEKTI JUHT	V.Koppe	HV0119	STANDIUM
PROJEKTI AUTOR	V.Koppe	EP	
ARHITEKT	Veiko Koppe	KUUPÄEV	MOOT
JÄSNESTAJA		15.01.2021	1 : 500
		LEHT NR	AS-4-04
		<b>Korteriomandite plan</b>	

Arhitektuurbüroo Nafta OÜ Reg. nr 10222546, GSM +372281979, www.ab-nafta.ee, info@ab-nafta.ee, Sõbra tn 24b, Nõmme linnaosa, Tallinna linn, Harju maakond, 10920, MTR EP10222546-0001  
 Antud joonis on autorikaitse objekt ja kuulub Arhitektuurbüroo Nafta OÜ-le. Joonist ei ole lubatud kasutada, paljundada ega loovutada kolmandatele isikutele ilma Arhitektuurbüroo Nafta OÜ kirjaliku loata!