


KORTER 5 - RUUMID

Korter	Ruum	Nimi	Pindala
5	5-01	Esik	7,4 m ²
5	5-02	Elutuba-köök	50,0 m ²
5	5-04	Duširuum	5,2 m ²
5	5-05	Leil	3,4 m ²
5	5-06	Teh ruum	5,1 m ²
5	5-10	Trepihall	12,0 m ²
5	5-11	Magamistuba	19,9 m ²
5	5-12	Magamistuba	12,3 m ²
5	5-13	Magamistuba	12,9 m ²
5	5-14	Vannituba	9,1 m ²
			137,3 m ²

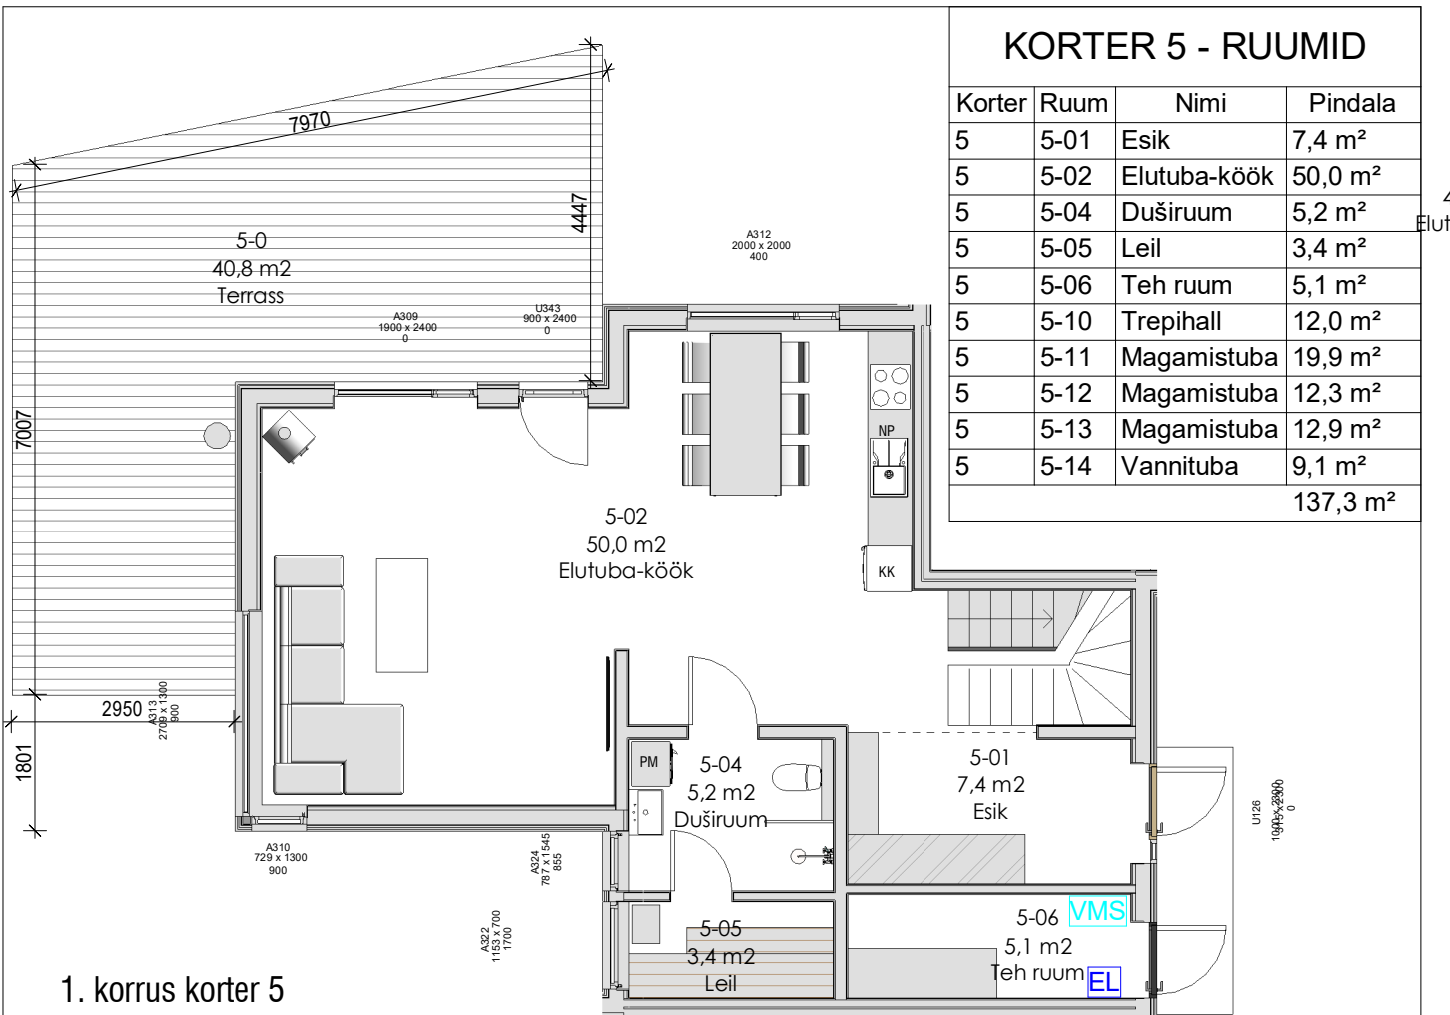


1 : 100

1. korrus korter 5

1 : 100

2. korrus korter 5

1 : 100

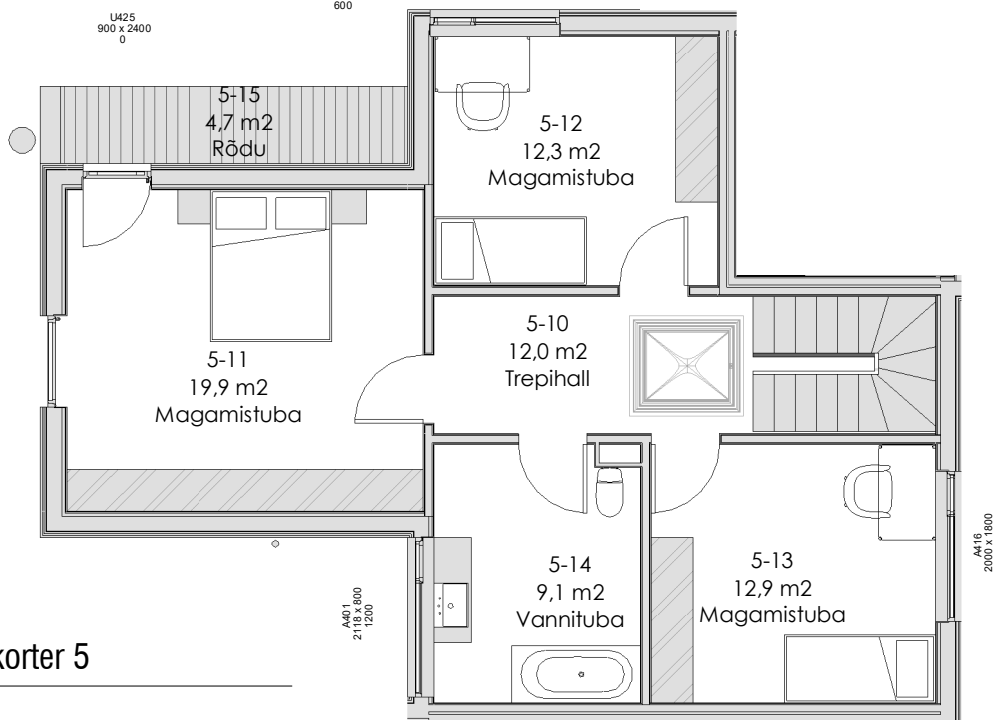

Objekt:

Ridaelamu ehitusprojekt

Jõeveere tee 4, Laagri alevik, Saue vald, Harju maakond

Töö nr:

HV0119

Kuupäev:

16.02.2021

Töö liik:

EHITUSPROJEKT

Mõõtkava:

1 : 100

Töö staadium:

EP

Joonis:

Korter 5

joonise nr:

AS-7-05

Muudatus:



PH Insenerid OÜ
Peterburi tee 47c, Tallinn,
Harjumaa, 11415
Reg. 16090100 | MTR EEP004487
GSM: +372 5147540
veiko@productionhouse.ee

Tellija: Hansaviimistluse OÜ

Allkiri:

Arhitekt: Veiko Koppe

Allkiri:

Märkus: